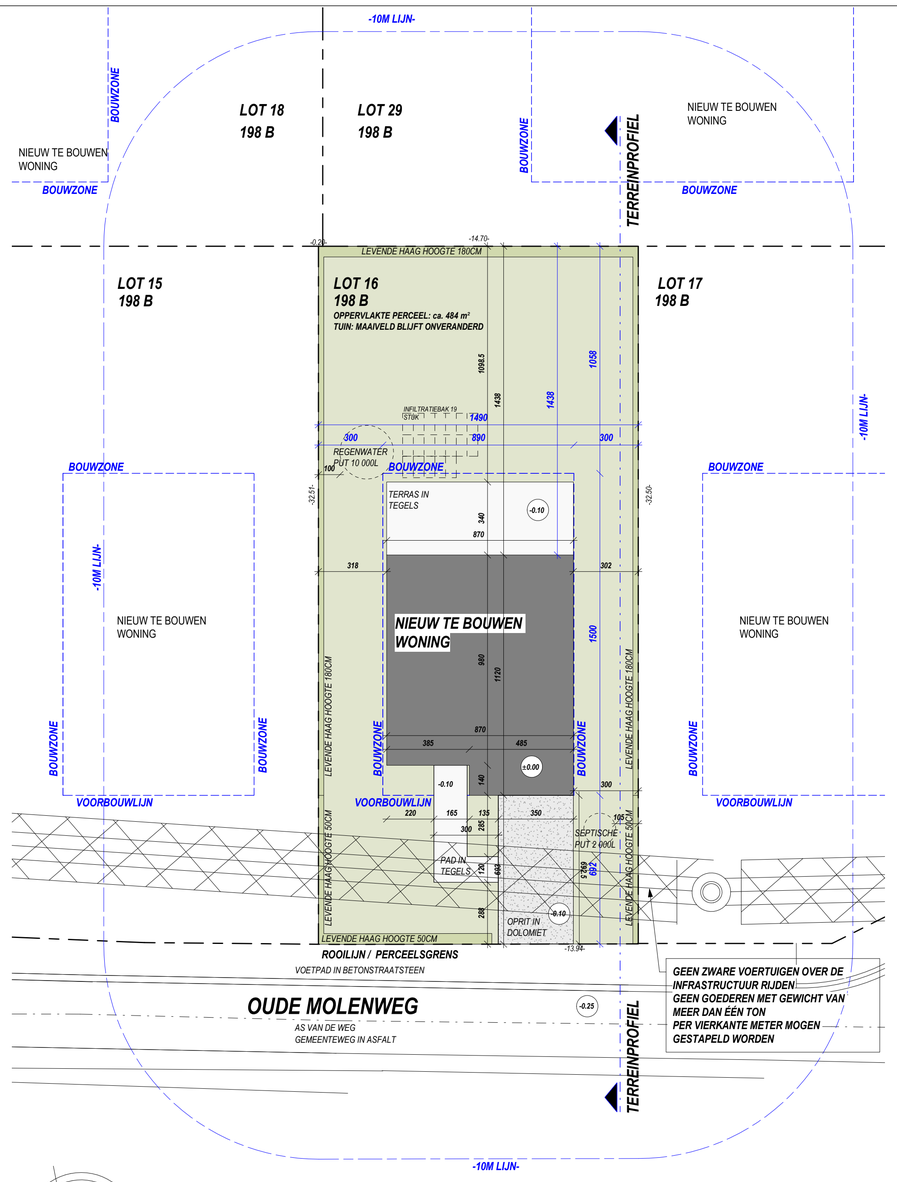

INPLANTINGSPLAN
SCHAAL 1/150

0 1 2 3 4 5m

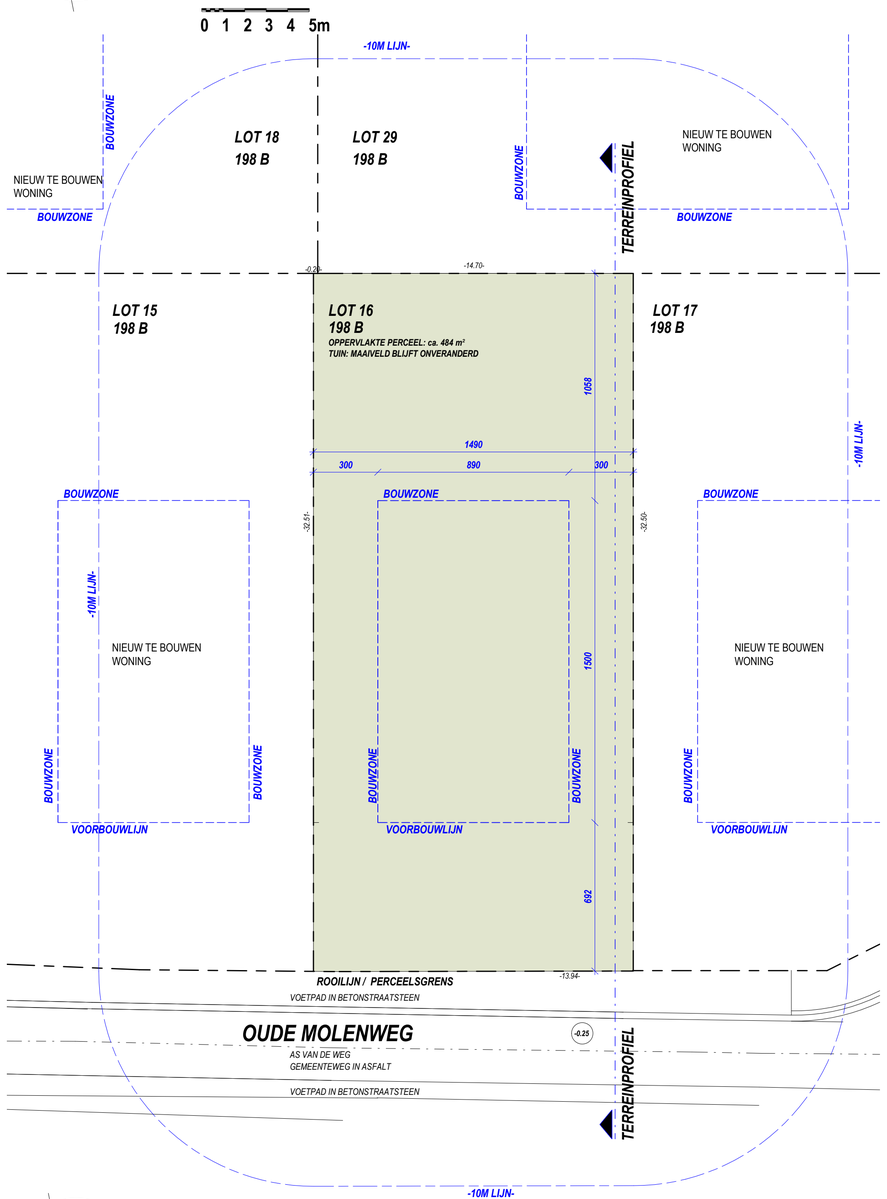

INPLANTINGSPLAN BESTAANDE TOESTAND
SCHAAL 1/150

0 1 2 3 4 5m

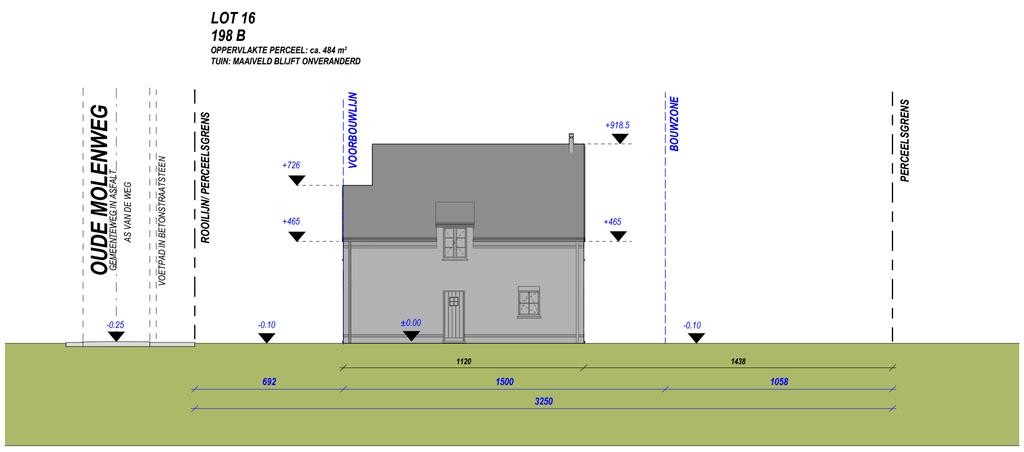

TERREINPROFIEL
SCHAAL 1/150

0 1 2 3 4 5m

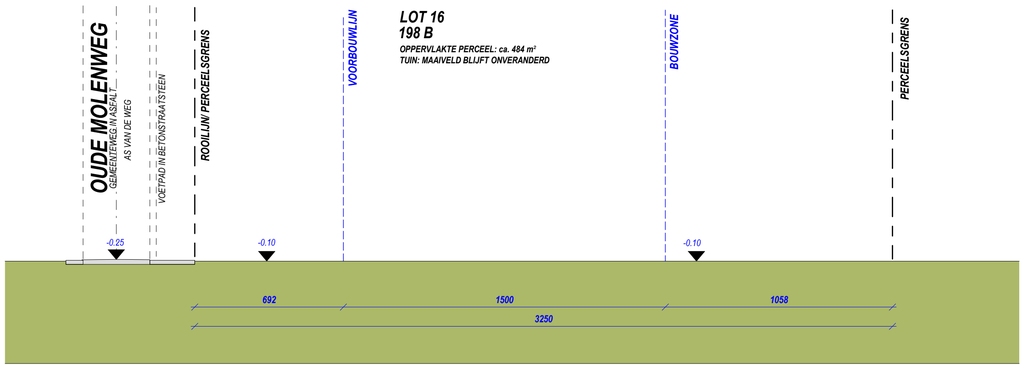

TERREINPROFIEL BESTAANDE TOESTAND
SCHAAL 1/150

0 1 2 3 4 5m

AL DE TE GEBRUIKEN MATERIALEN ZIJN NIEUW

WEKELIJKSE OPHALING VAN HUISVUIL

GEEN ERFDIENSTBAARHEID OP DIT PERCEEL

ALLE NUTSVOORZIENINGEN AANWEZIG

HET HEMELWATER KAN OP NATUURLIJKE WIJZE NAAST DE VERHARDING OP EIGEN TERREIN INFILTREREN.

HET REGENWATER UIT DE REGENWATERPUT WORDT GEBRUIKT VOOR DE AANSLUITING OP DE WC'S, DE WASMACHINE EN DE UITGIETBAK.

DE GEGEVENS VAN DE GROND WERDEN VERKREGEN DOOR EEN UITTREKSEL UIT HET VERKAVELINGSPLAN & OPMETINGSPLAN VAN DE LANDMETER.

BESTAANDE BEBOUWING

NIEUW TE BOUWEN WONING

+10 TERREINHOOGTE T.O.V. AS VAN DE WEG

F2 FOTO STANDPUNT

SNELBOUWSTEEN

ISOLATIE

EPS ISOLATIE + CREPI

GEVELSTEEN

GEVELBEKLEDING: HOUT

GEVELBEKLEDING ROCKPANEL

ISOLERENDE STEEN

BETONSTEEN

GESTABILISEERD ZAND

BETON ELEMENTEN

ONDEGRONDS METSELWERK

1. GEVELAFWERKING: *Wit-grijs genuanceerde gevelsteen*
2. DAKBEDEKKING:*Oud koper bezand*
3. DORPELS:*Blauwe hardsteen*
4. RAMEN: *Pvc*
5. GOOT: *Antrazink*
6. *DAKAFWERKING: Hout bekleding zijkant*
7. *ZIJKANTEN DAKKAPEL: Antrazink*

SECTIE: AFDELING 1 - SECTIE C - NRS. *197D,198B,199B,200A*

OPPERVLAKTE PERCEEL:484 m²

HORIZONTALE DAKOPP. WONING: 92,02 m²

WATERDOORLATENDE VERHARDING MET WATERDOORLATENDE ONDERGROND (OPRIT): 21.07 m²

NIET - WATERDOORLATENDE VERHARDING IN TEGELS (TERRAS + PAADJE IN TEGELS): 39,77 m²

LEGENDE/ BIJKOMENDE GEGEVENS