



VOORGEVEL
SCHAAL 1/50



ACHTERGEVEL
SCHAAL 1/50



RECHTERZIJGEVEL
SCHAAL 1/50




LINKERZIJGEVEL
SCHAAL 1/50




LOT 16

LOT 16


LOT 16

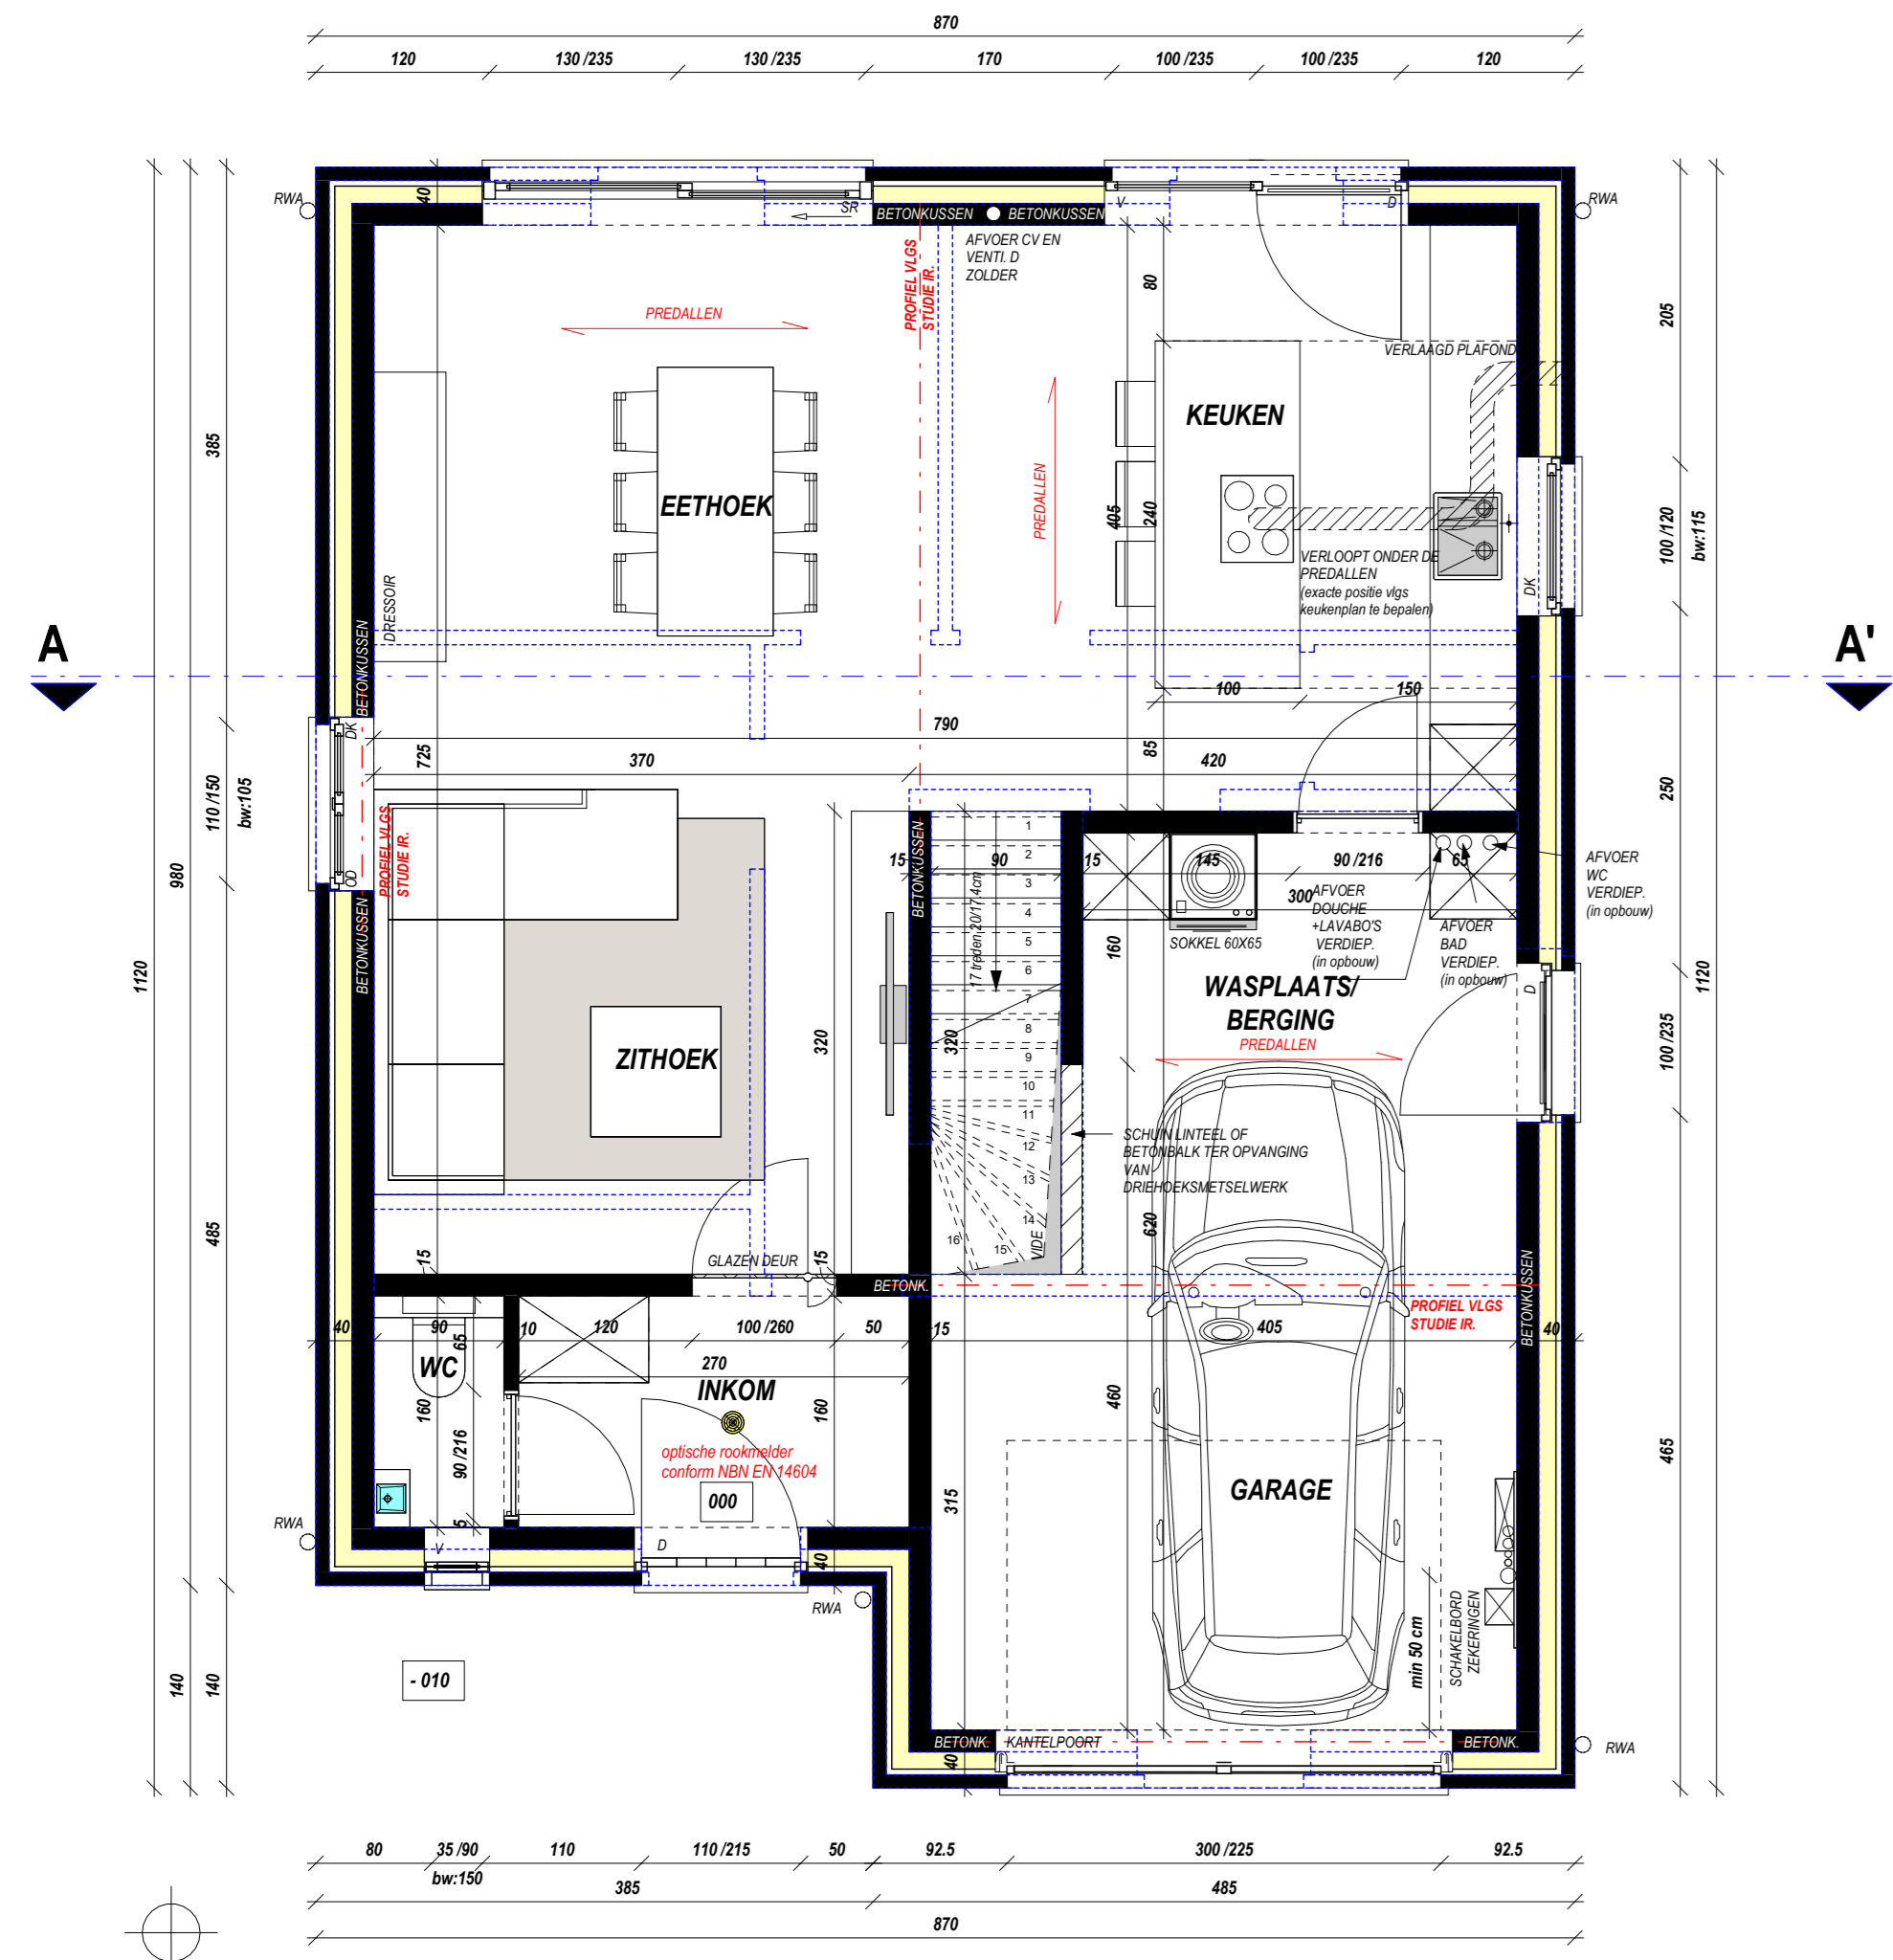

GELIJKVLOERS
SCHAAL 1/50

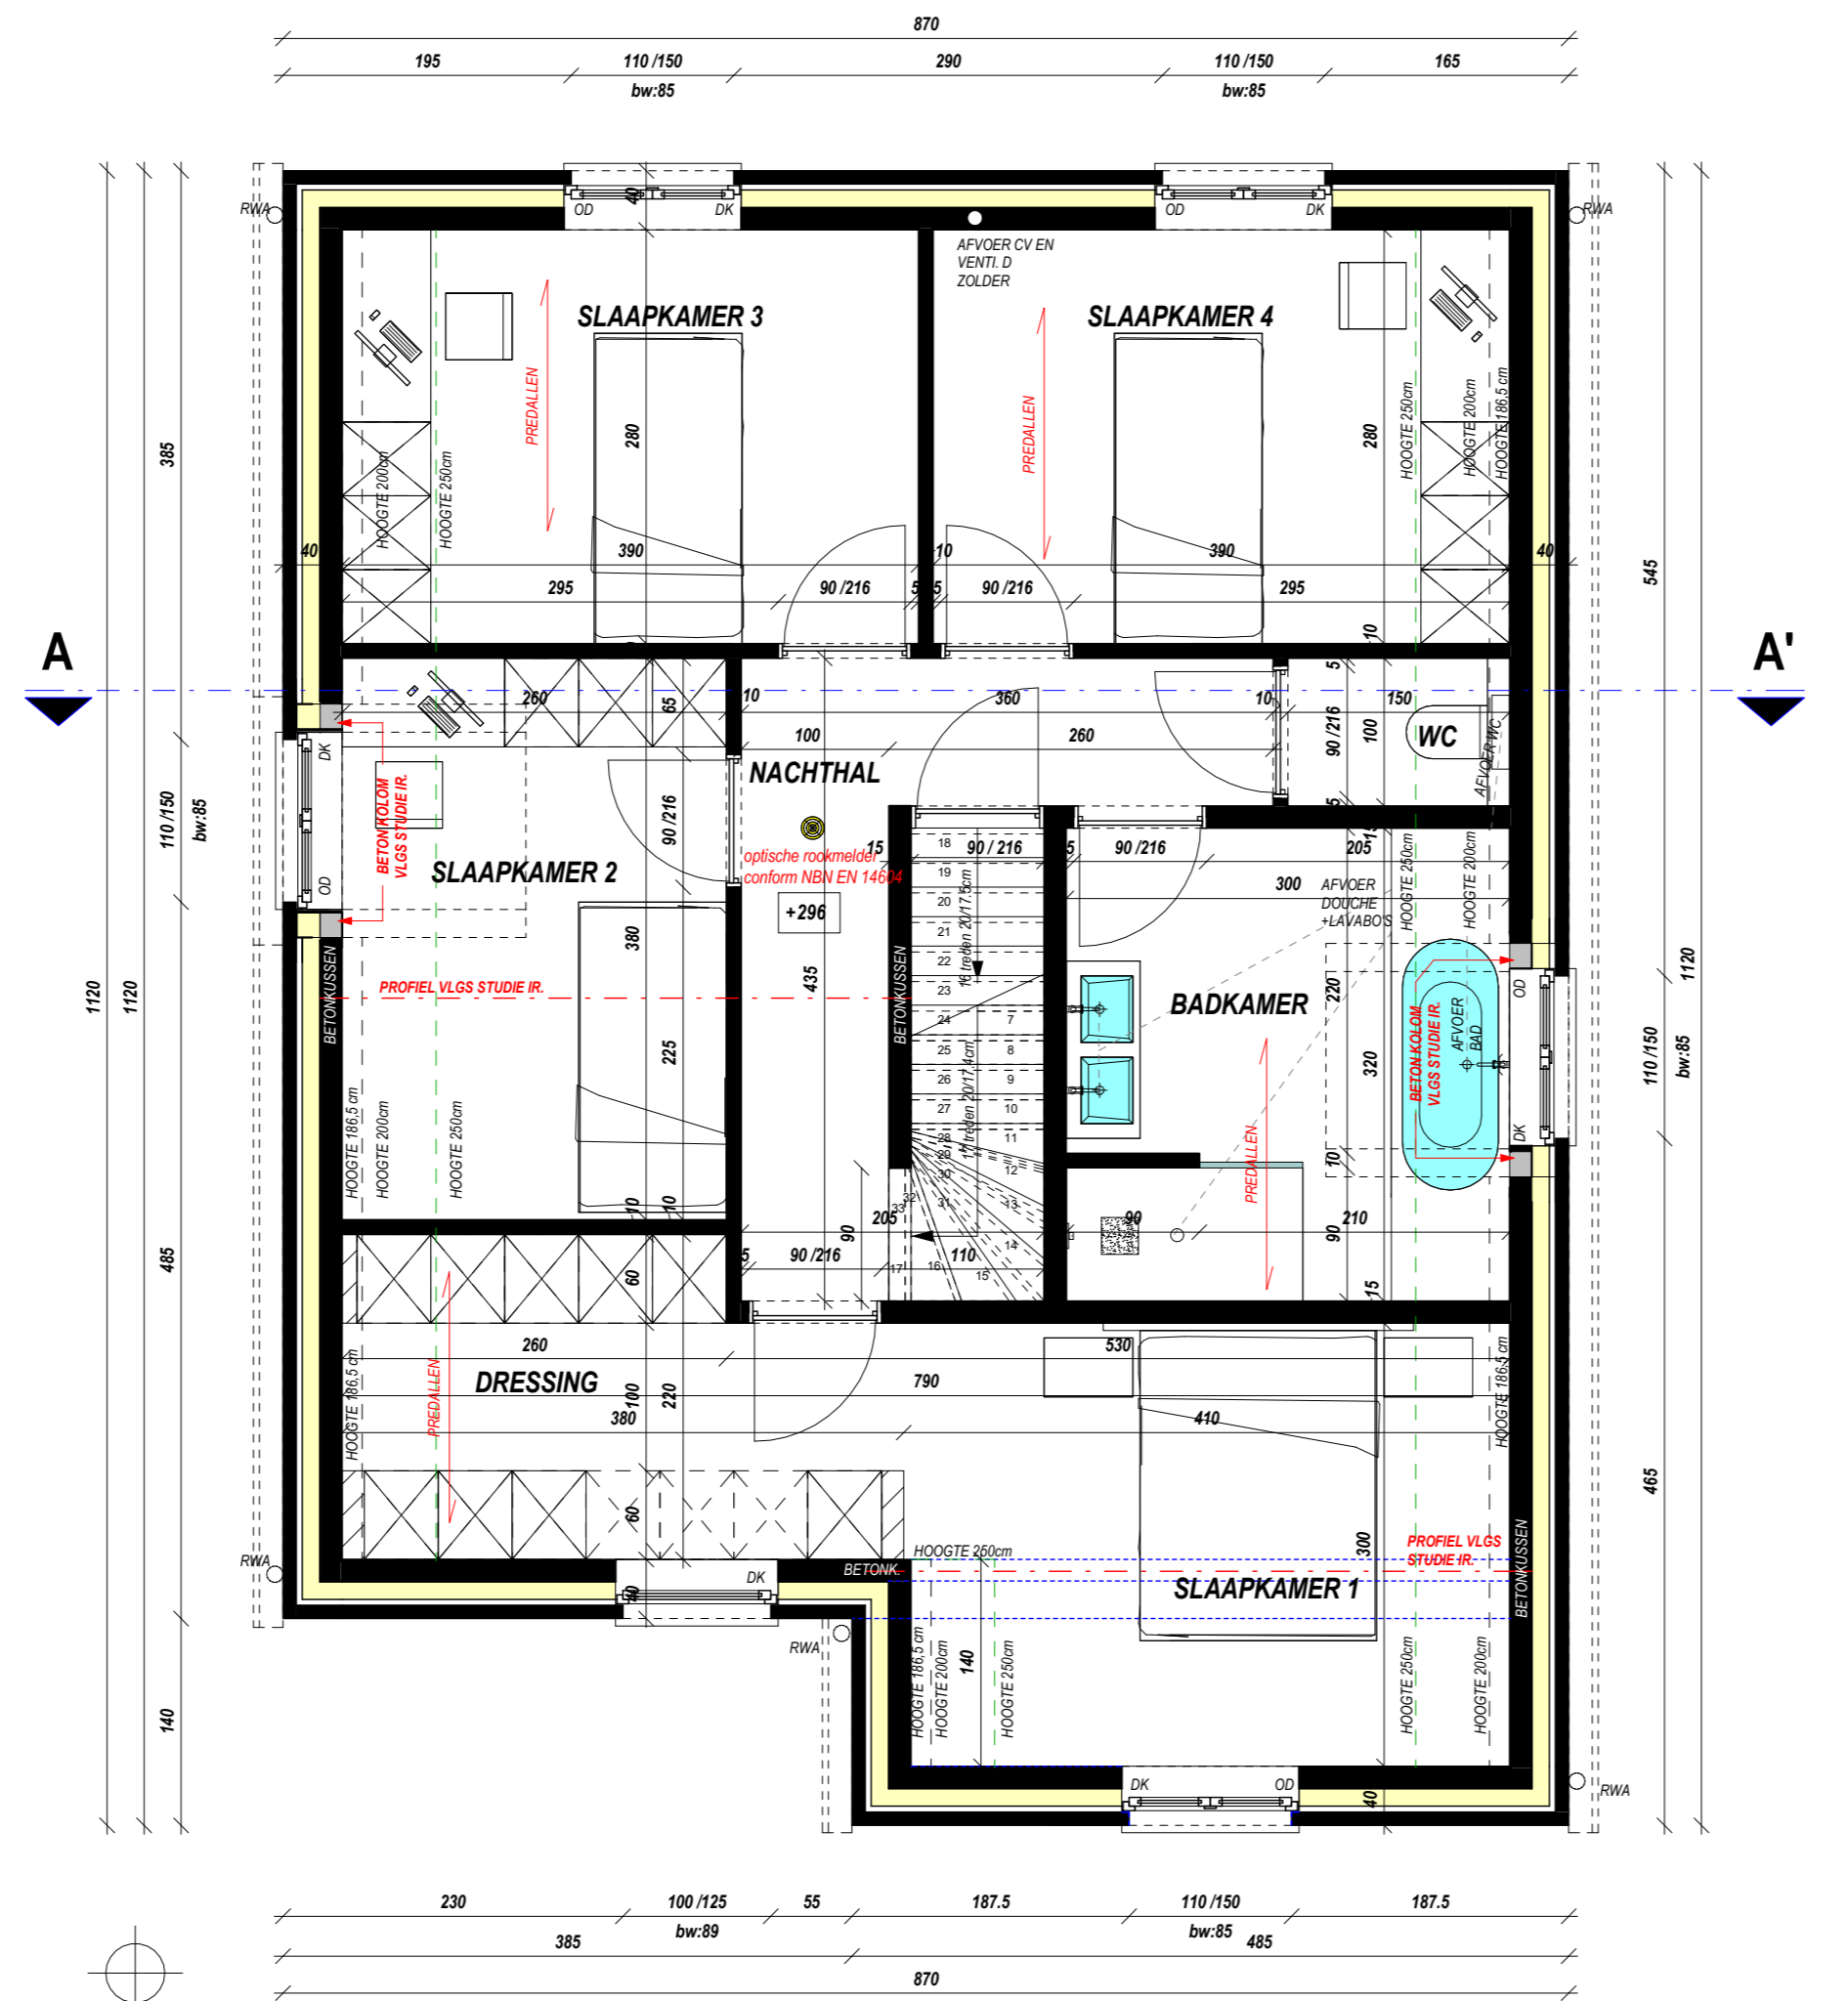

1e VERDIEPING
SCHAAL 1/50

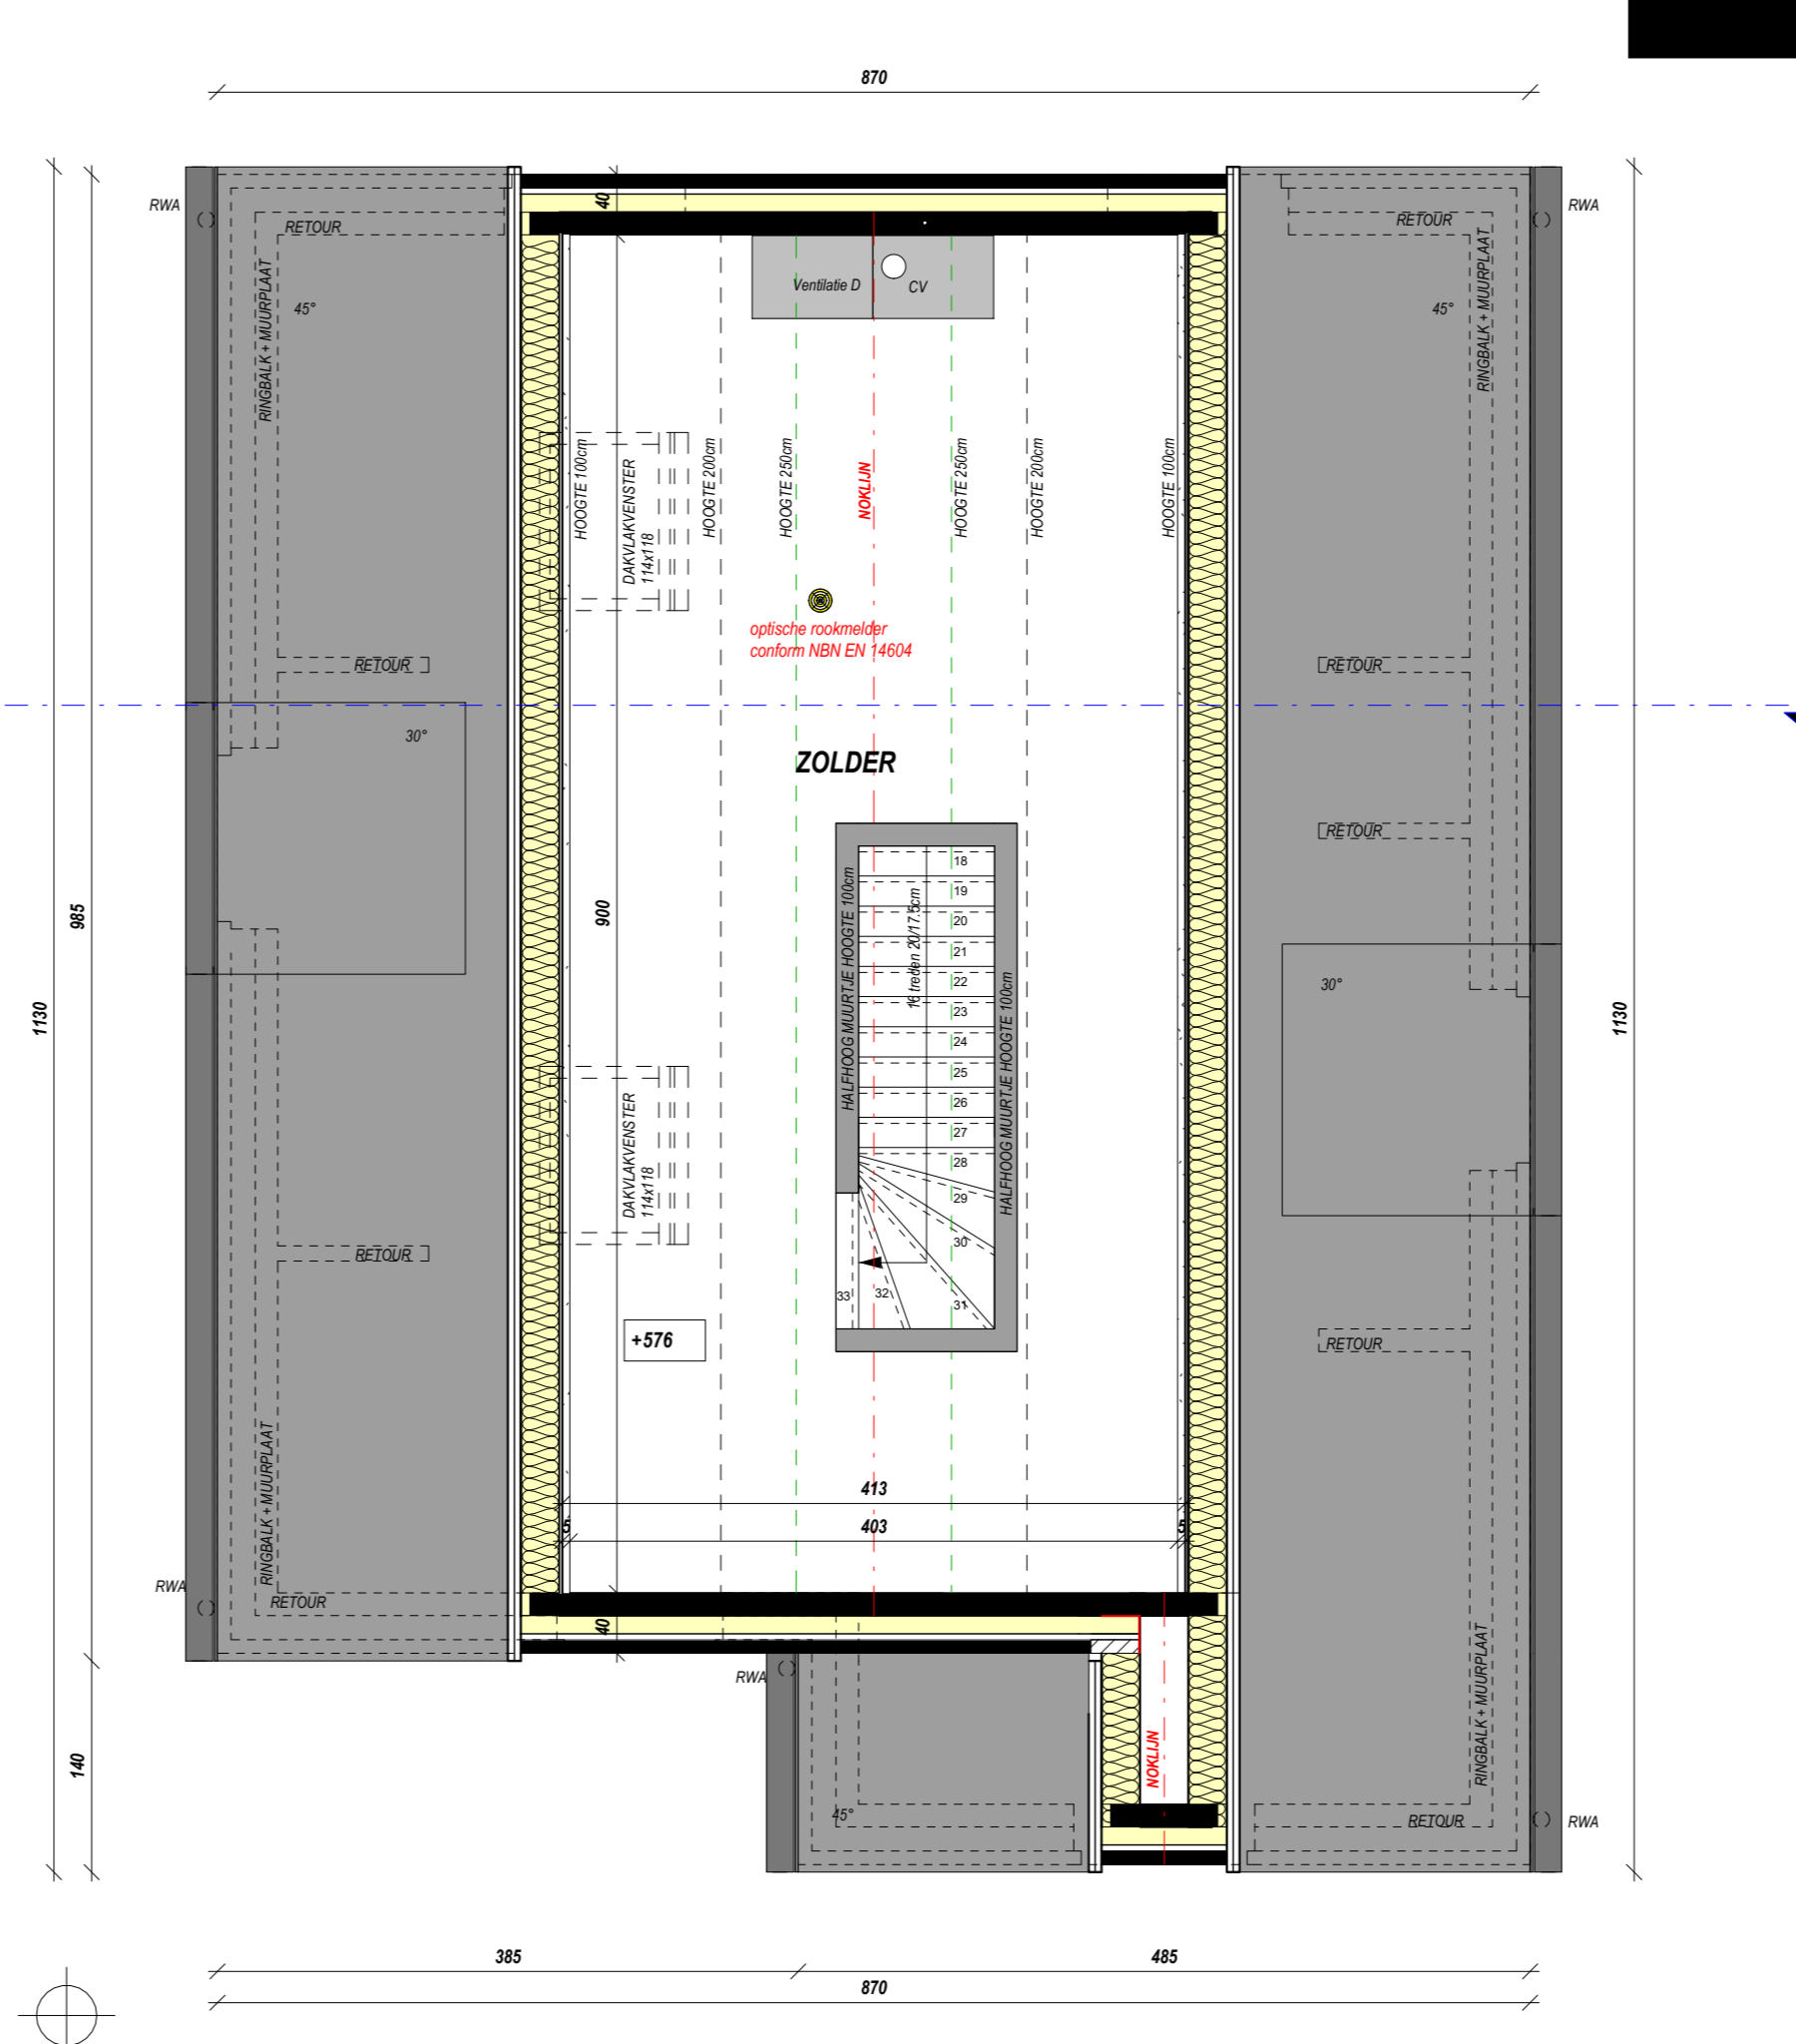

ZOLDERPLAN
SCHAAL 1/50

