


Oude Gentweg

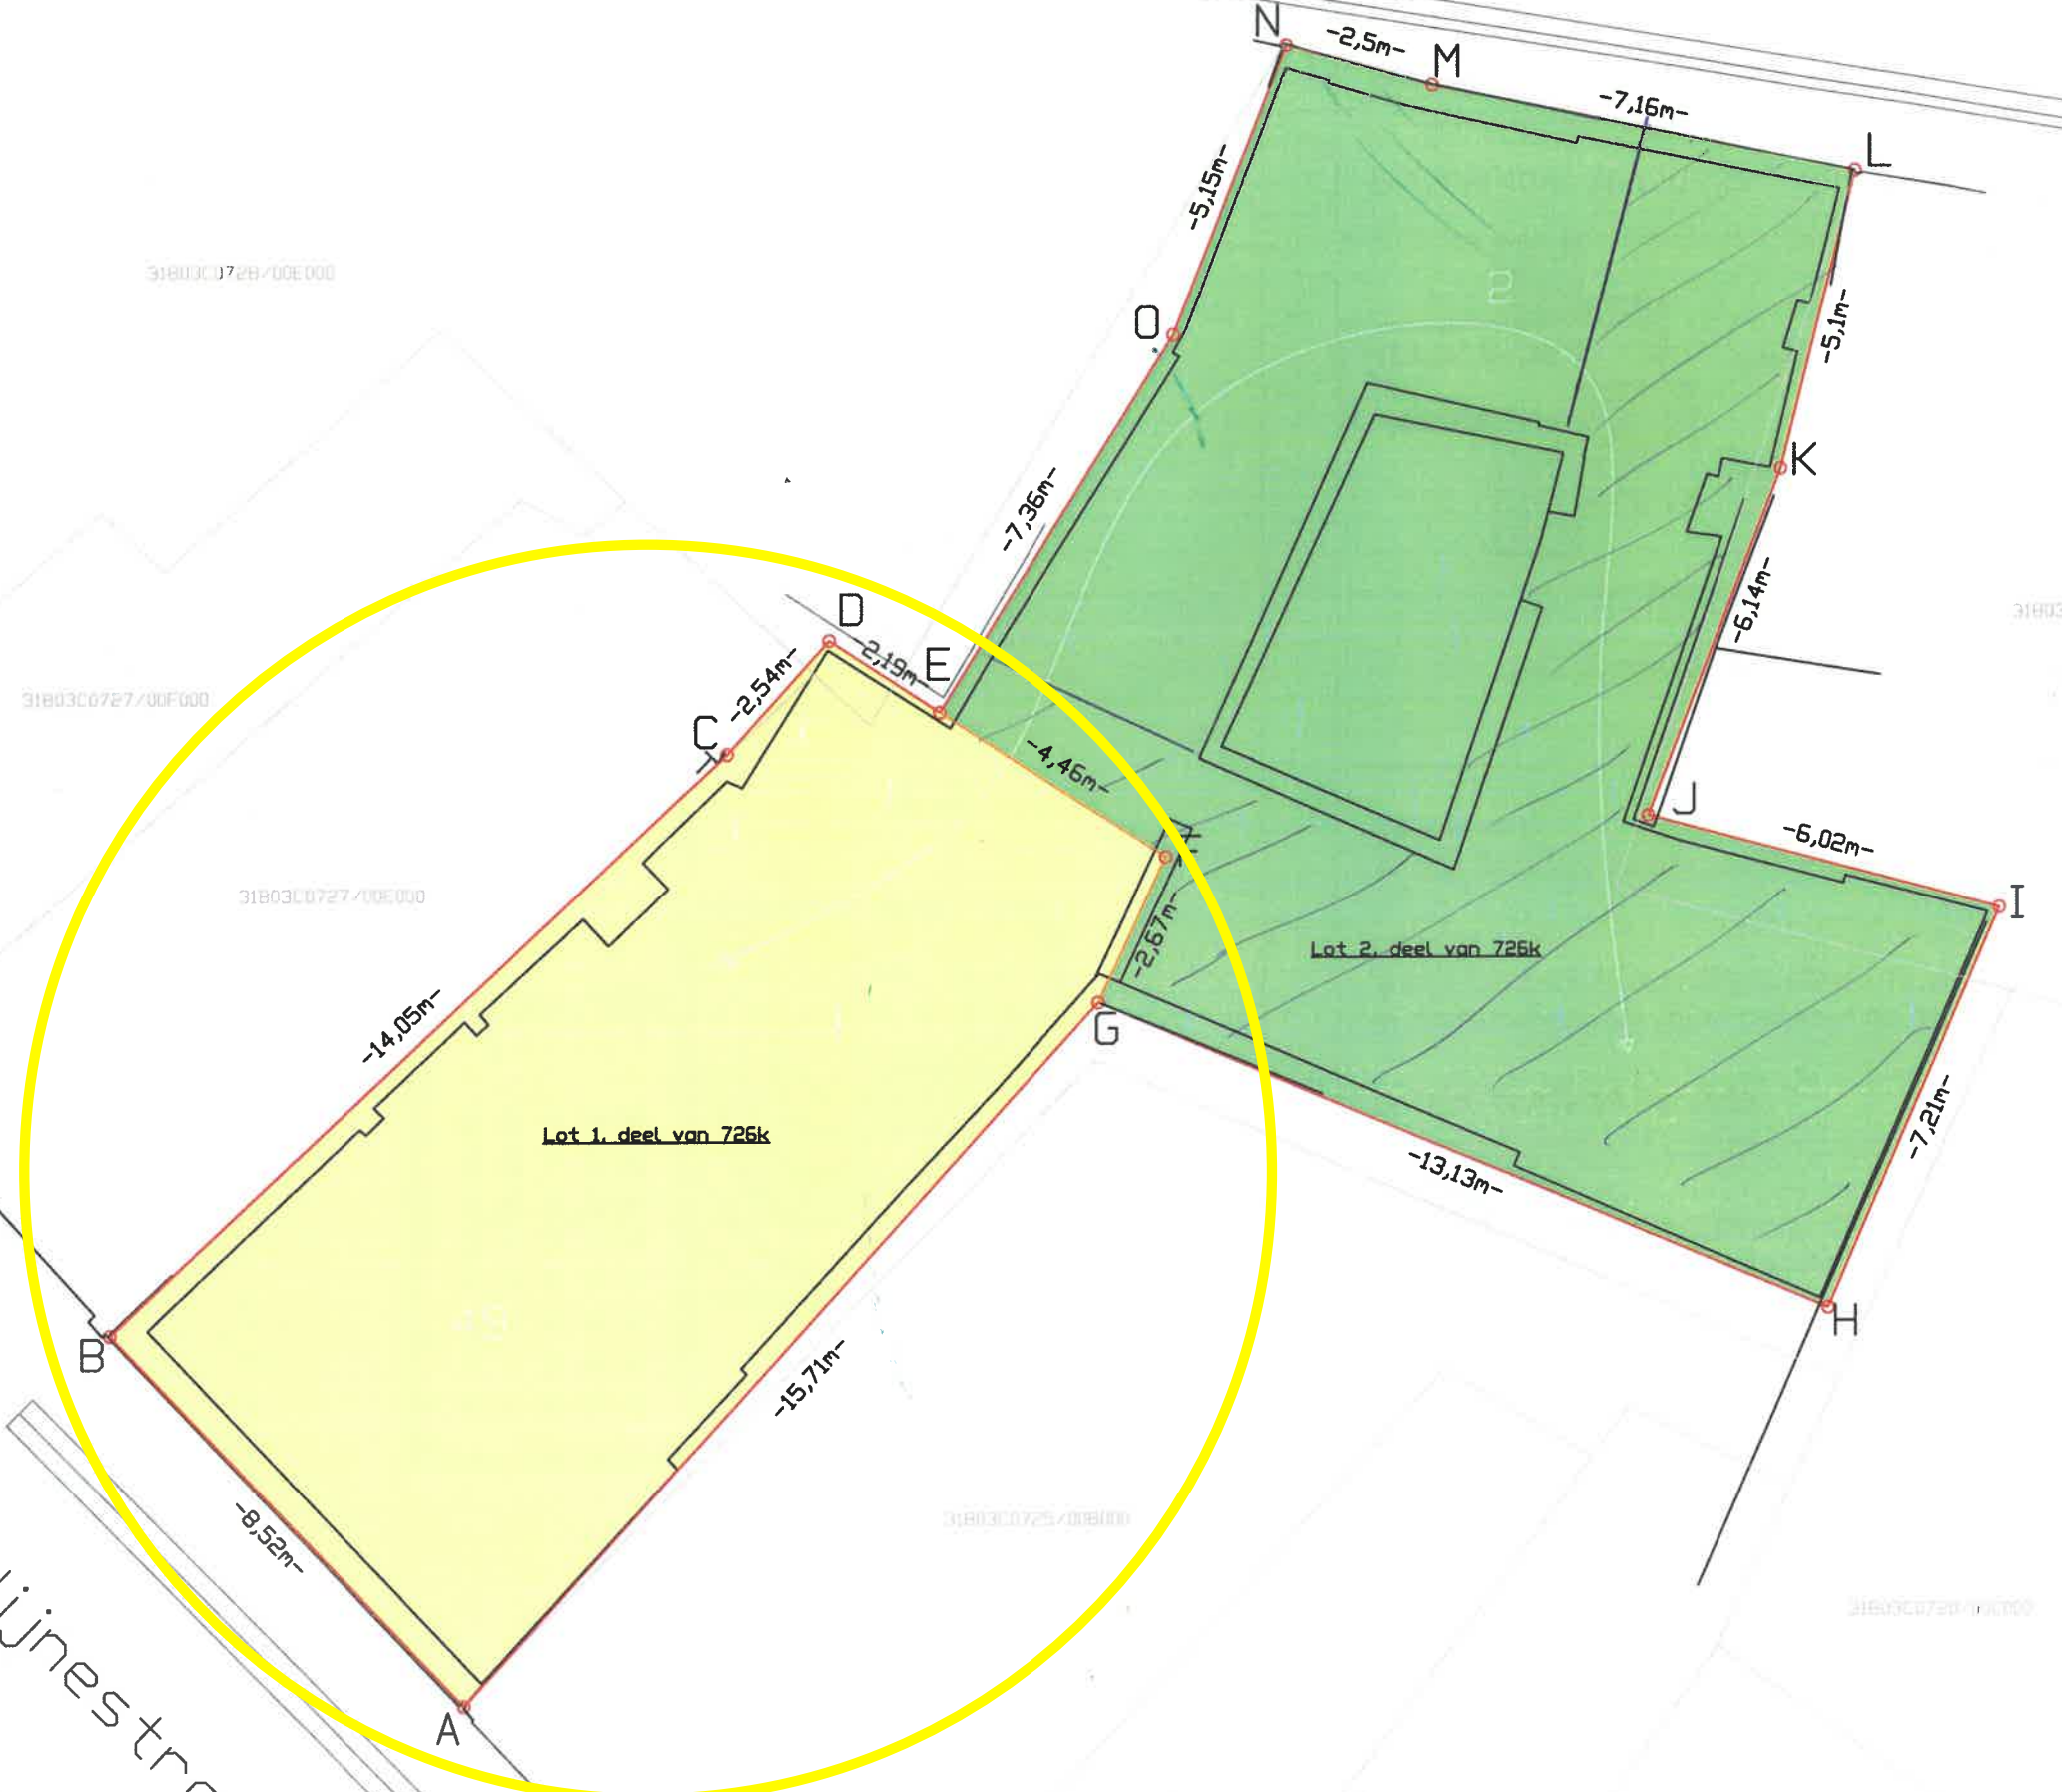

Legende	
	Grenslijn
	Opmeting
	Kadastrale gegevens (informatief)

Lambert '72 coördinaten:

Puntnr.	X	Y	Status
A	70137.493	210896.505	Niet gematerialiseerd
B	70131.616	210902.669	Niet gematerialiseerd
C	70141.854	210912.287	Niet gematerialiseerd
D	70143.551	210914.172	Niet gematerialiseerd
E	70145.394	210912.980	Niet gematerialiseerd
F	70149.152	210910.581	Niet gematerialiseerd
G	70148.029	210908.160	Niet gematerialiseerd
H	70161.859	210907.109	Niet gematerialiseerd
I	70162.976	210909.716	Niet gematerialiseerd
J	70157.152	210911.255	Niet gematerialiseerd
K	70159.345	210916.990	Niet gematerialiseerd
L	70160.584	210921.935	Niet gematerialiseerd
M	70153.566	210923.367	Niet gematerialiseerd
N	70151.153	210924.027	Niet gematerialiseerd
O	70149.274	210919.231	Niet gematerialiseerd

Beschrijving van de grenzen

Grenzen ABCDEGHIJKLMNO: bepaald volgens het opmetingsplan, opgemaakt door landmeter-expert Thomas Thielens d.d. 25 februari 2021

Grenzen EFG: nieuw ontworpen grens

Er werden geen punten gematerialiseerd

Katelijnestraat